

# แบบแปลนมาตรฐานสำหรับการบริหารส่วนตำบล



อบต.หาดนางแก้ว	โครงการก่อสร้าง ถนนคอนกรีตเสริมเหล็ก ขนาด ๖ เมตร หน้าตัด ชนิดที่ ๗	กล่าวถึง <i>[Signature]</i> ( นายเศรษฐ ปาโคต ) ผู้ช่วยช่างโยธา	เขียนแบบ <i>[Signature]</i> ( นายเศรษฐ ปาโคต ) ผู้ช่วยช่างโยธา	ตรวจ <i>[Signature]</i> ( นายเศรษฐ ปาโคต ) ผู้ช่วยช่างโยธา	เห็นชอบ <i>[Signature]</i> ( นายเศรษฐ ปาโคต ) ผู้ช่วยช่างโยธา	อนุมัติ <i>[Signature]</i> ( นายเศรษฐ ปาโคต ) ผู้ช่วยช่างโยธา	TITLE ชนิดที่ ๗	SCALE not to scale	DRAWING No.	DATE	SHEET No
----------------	--	---	---	---	--	--	--------------------	--------------------	-------------	------	----------


ชื่อโครงการ: .....

ปีงบประมาณ: .....

งบประมาณ: .....

วันที่เสร็จงาน: .....

ผู้ควบคุมงาน 1. .... 2. .... 3. ....

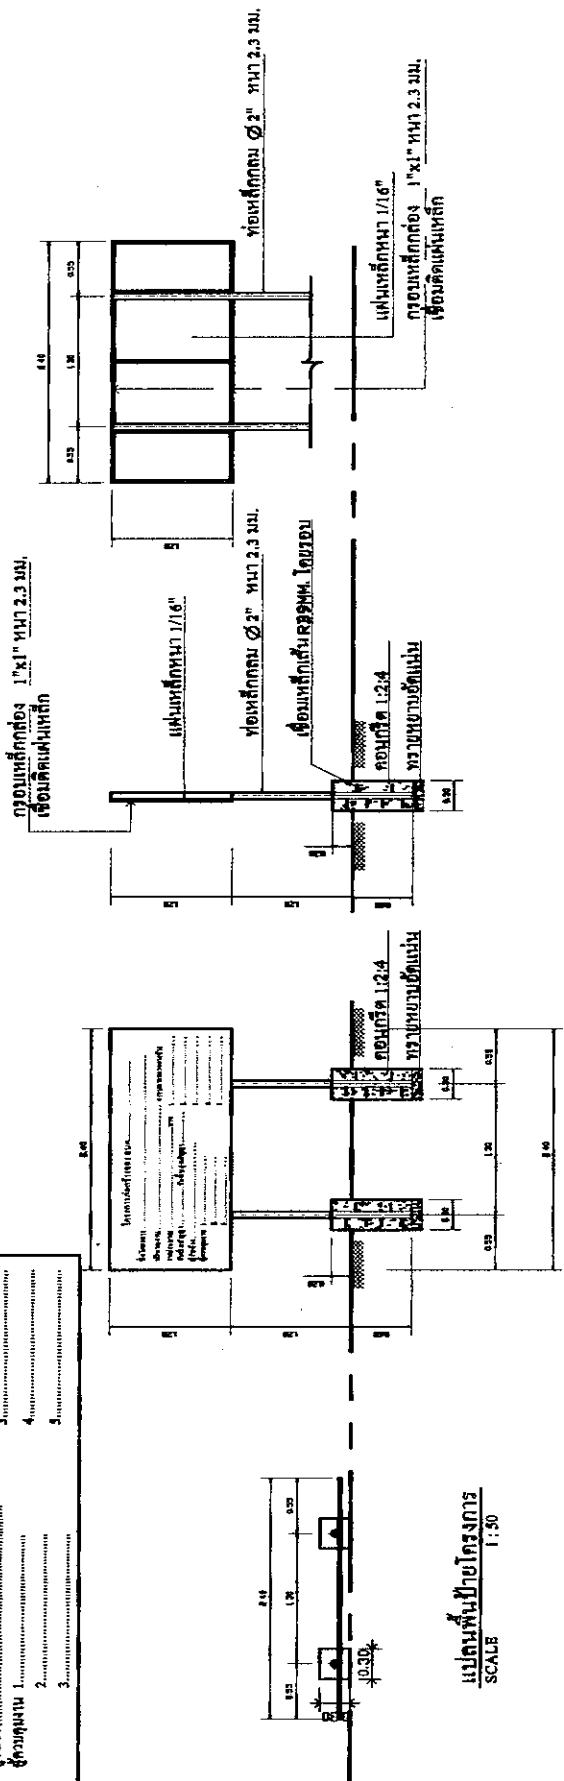

รูปด้านหลัง  
SCALE 1:50

รูปด้านข้าง  
SCALE 1:50

รูปด้านบน  
SCALE 1:50

แปลนพื้นที่โครงการ  
SCALE 1:50

## รายการประกอบแบบก่อสร้าง

- เสา, ที่ปักท่อเสริมกันสนิมแดง 1 ครั้ง แล้วทาทับด้วยสีน้ำมันเคลือบเบสสีขาว 2 ครั้ง
- ตัวหนังสือสีขาว
- ขนาดตัวหนังสือที่กำหนดตามความเหมาะสม ข้อความตามแบบที่กำหนด
- แผ่นเหล็กขนาด กว้าง 1.20 เมตร ยาว 2.40 เมตร หน้า 1/16"

หมายเหตุ

- จุดก่อสร้างให้โครงการกำหนดตามความเหมาะสมในสนาม ที่สามารถมองเห็นได้ชัดเจน