
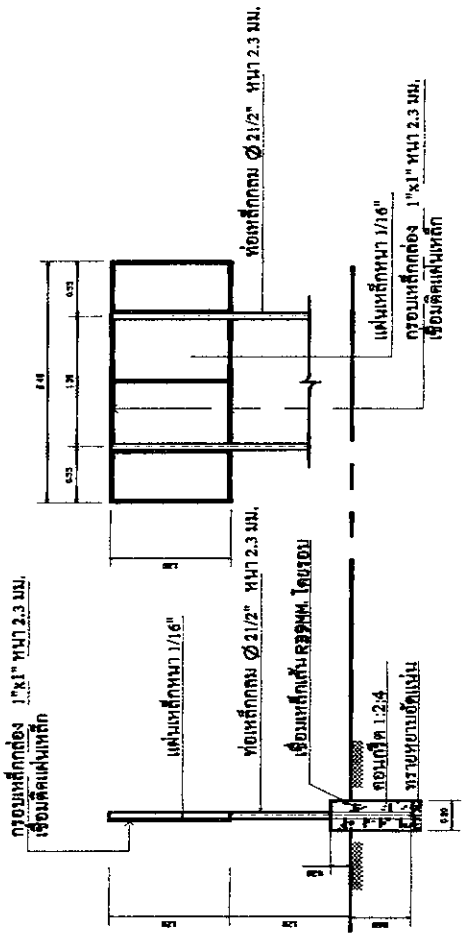


b

แบบแปลนมาตรฐานสำหรับโครงการของการบริหารส่วนตำบล

โครงการก่อสร้างของเขต.....

ชื่อโครงการ.....
บริเวณงาน.....
งบประมาณ.....
วันที่เริ่มสัญญา.....
ผู้รับจ้าง.....
ผู้ควบคุมงาน.....
.....
.....

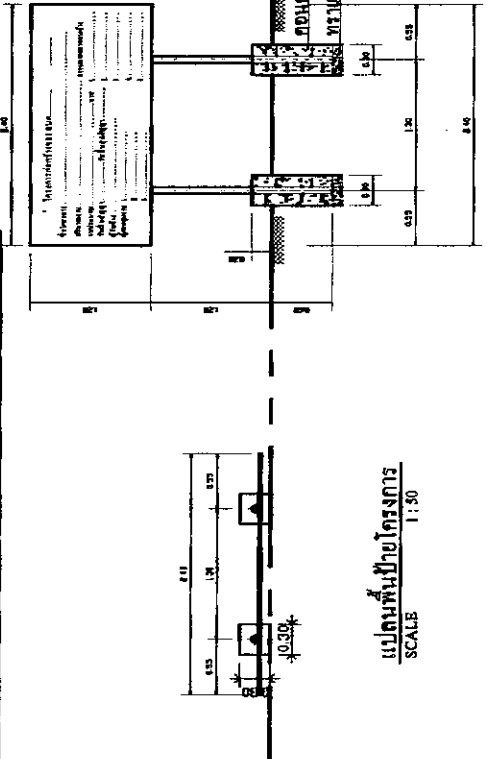

รูปด้านหน้า
SCALE 1:50

รูปด้านข้าง
SCALE 1:50

รูปด้านหลัง
SCALE 1:50

รายการประกอบแบบก่อสร้าง

- เสา, พื้นป้ายทาสีหรือพื้นกันดินแดง 1 ครั้ง แล้วทาสีด้วยสีน้ำมันเคลือบเงาสีเขียว 2 ครั้ง ทั้ง 2 ด้าน
- ค้ำหลังสีอะลูมิเนียม
- ขนาดตัวหนังสือกำหนดตามความเหมาะสม ข้อความตามแบบที่กำหนด
- แผ่นเหล็กขนาด กว้าง 1.20 เมตร ยาว 2.40 เมตร หน้า 1/16"

หมายเหตุ

- จุดก่อสร้างป้ายโครงการกำหนดตามความเหมาะสมในสนาม ที่สามารถมองเห็นได้ชัดเจน



อบต.หาดนางแก้ว
โครงการก่อสร้างถนนคอนกรีตเสริมเหล็กสายโคกขจรข้ามไปบ้านหนองตะเคียน หมู่ที่ 6
สำรวจ (นายสมชาย ปาต) ผู้ช่วยช่างโยธา
เขียนแบบ (นายสมชาย ปาต) ผู้ช่วยช่างโยธา
ตรวจ (นายสมชาย ปาต) นายช่างโยธา
เห็นชอบ (นางกรรณา อึ้งกมล) นายก อบต.หาดนางแก้ว
อนุมัติ (นายสมชาย ปาต) นายก อบต.หาดนางแก้ว
TITLE
Project name
SCALE not to scale
DRAWING No.
DATE
SHEET No