



กรมศ.พวต.นงค.ว

โครงการปรับปรุงซ่อมแซม
ศาลาอเนกประสงค์
หน้า 1

สำรวจ
.....
(นางสาว ปวีณา)
ผู้ควบคุมการก่อสร้าง

เขียนแบบ
.....
(นางสาว ปวีณา)
ผู้ควบคุมการก่อสร้าง

ตรวจ
.....
(นายวิชาญ นพคุณพิเศษ)
ผอ.เขต

เห็นชอบ
.....
(นางกนกวรรณ อภิมาศ)
ผอ.เขต
ผู้อำนวยการเขตหนองแขง

อนุมัติ
.....
(นายสมเกียรติ สมใจ)
ปลัด อบต.
นายก อบต.หนองแขง


TITLE

SCALE not to scale

DRAWING No.

DATE

SHEET No

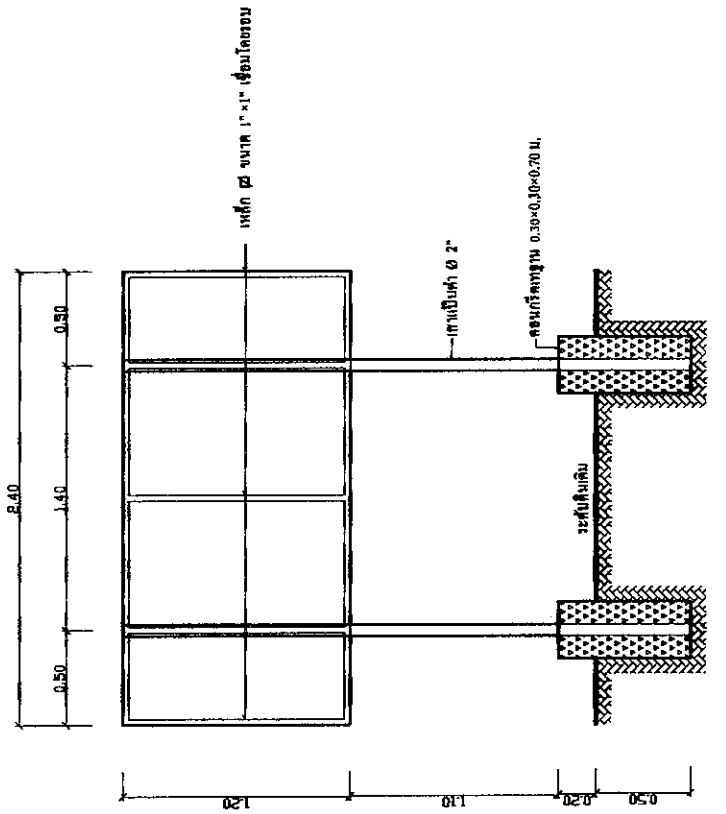

รูปด้านหลัง
1:25

หมายเหตุ
- คาน้ำหนักเป็นเสาเข็ม
- ฐานเข็มสี่เหลี่ยม

