

9



อ.บ.ค. ภาคกลาง

โครงการปรับปรุงและ
สถาปนาบ้านพรหม
หมู่ที่ 1

สำรวจ
.....
(นามสกุล ปากตะ)
ผู้ดำเนินการสำรวจ

เขียนแบบ
.....
(นามสกุล ปากตะ)
ผู้ดำเนินการเขียนแบบ

ตรวจ
.....
(นามสกุล ปากตะ)
ผู้ดำเนินการตรวจ

เห็นชอบ
.....
(นางกนกภา ปัทมาภ)
ผ.ค.ก.จ.ค.ส.
ผู้อำนวยการเขตภาคกลาง อ.บ.ค.

อนุมัติ
.....
(นางสมเกียรติ์ สมใจ)
ปลัด อ.บ.ค.
นายก อบ.ค.ภาคกลาง


TITLE

SCALE not to scale

DRAWING No.

DATE

SHEET No

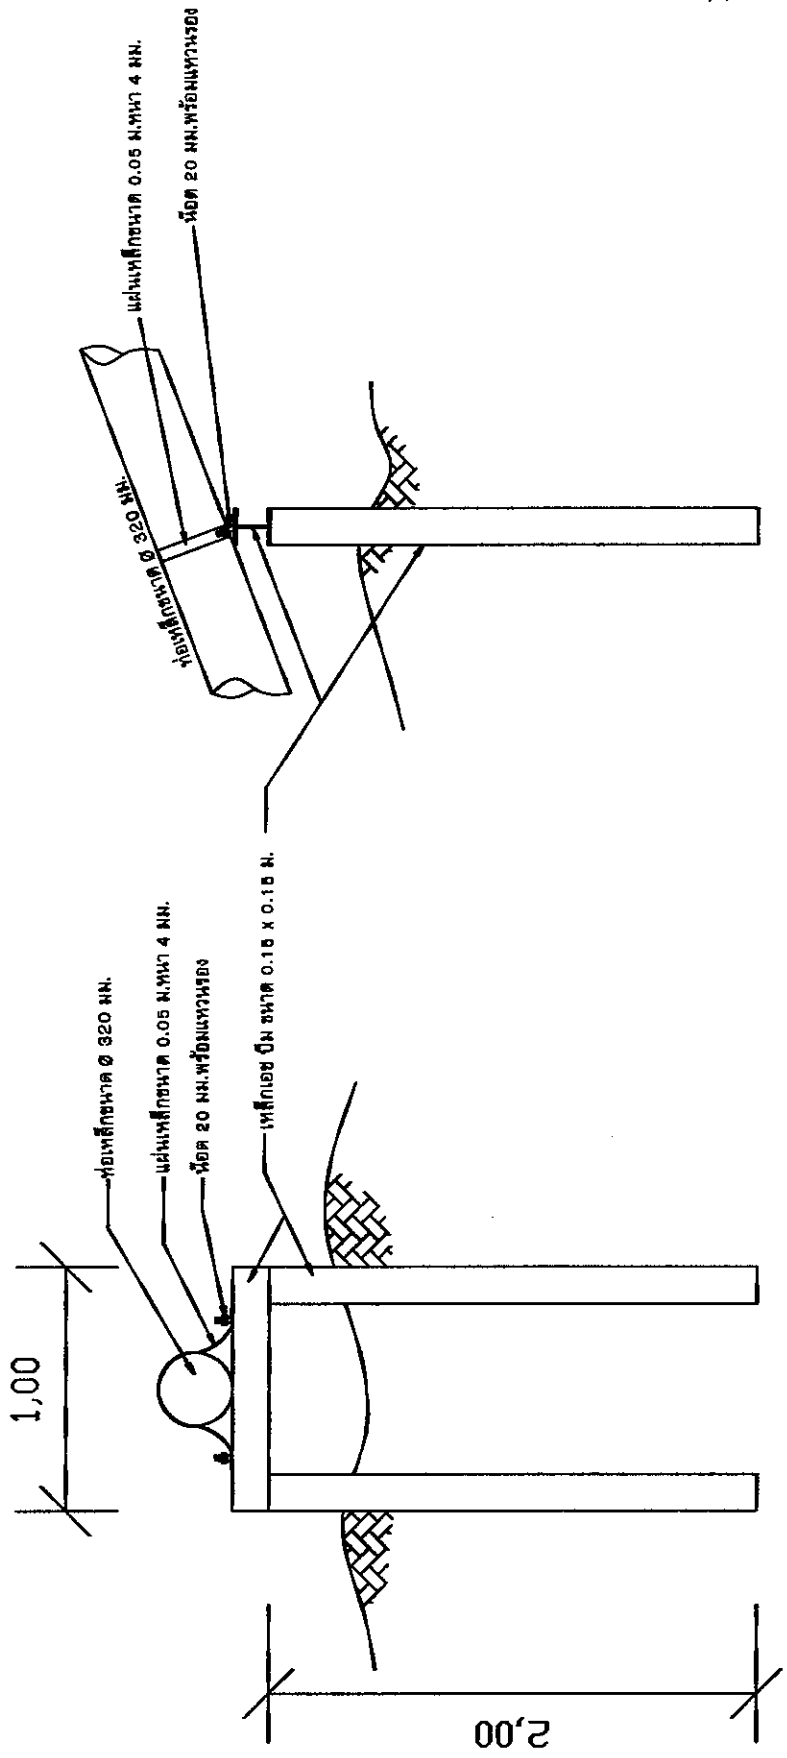

แบบขยายคานาเหล็กกับท่อเหล็ก