



อบต.หาดนางแก้ว

โครงการปรับปรุงถนนกิ่งหลัก  
หรือถนนตัดใหม่  
หมู่ที่ 2  
ตำบลหาดนางแก้ว อำเภอหาดใหญ่  
จังหวัดสงขลา

ตั้ง บ้านนางแก้ว อิมันตะวันออก

สำรวจ

(นายบุตร บุเตต)  
ผู้จัดทำแบบ

เขียนแบบ

(นายบุตร บุเตต)  
ผู้จัดทำแบบ

ตรวจ

(นายวิชาญ บุญชูธรรม)  
ผู้อำนวยการ  
อบต.หาดนางแก้ว

เห็นชอบ

(นางทัศนวิภา มีนาค)  
ผู้อำนวยการ  
กองช่าง  
เทศบาลนครหาดใหญ่

อนุมัติ

(นายสมเกียรติ สมัญญ์)  
นายก อบต.หาดนางแก้ว

TITLE



แบบแปลนโครงการ

SCALE not to scale

DRAWING No.

DATE

SHEET No

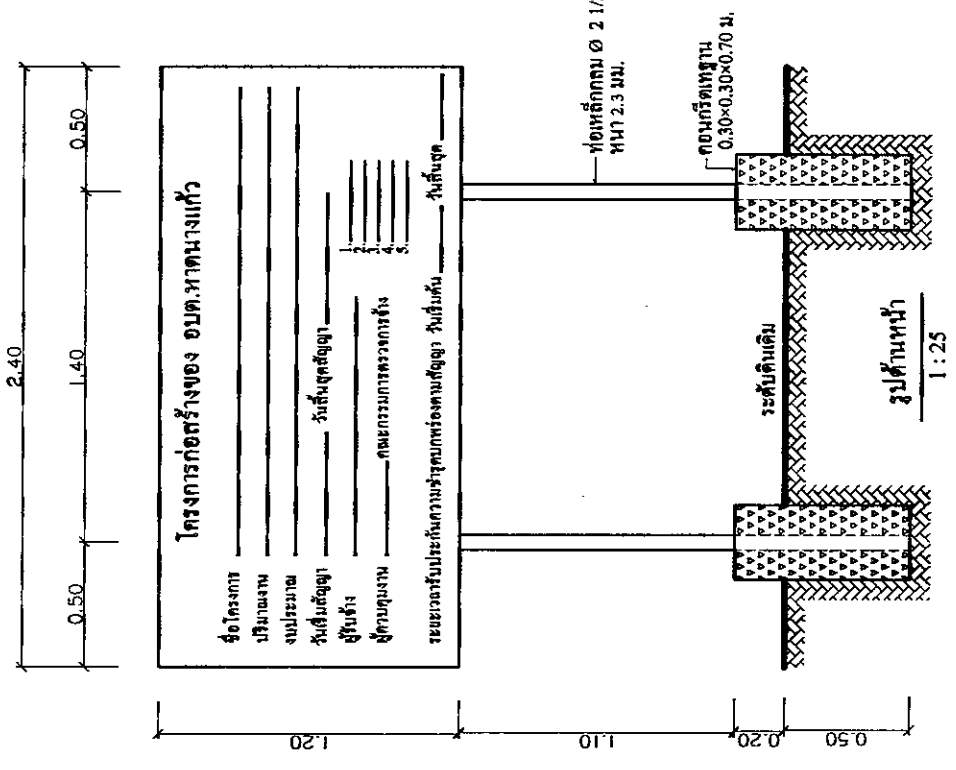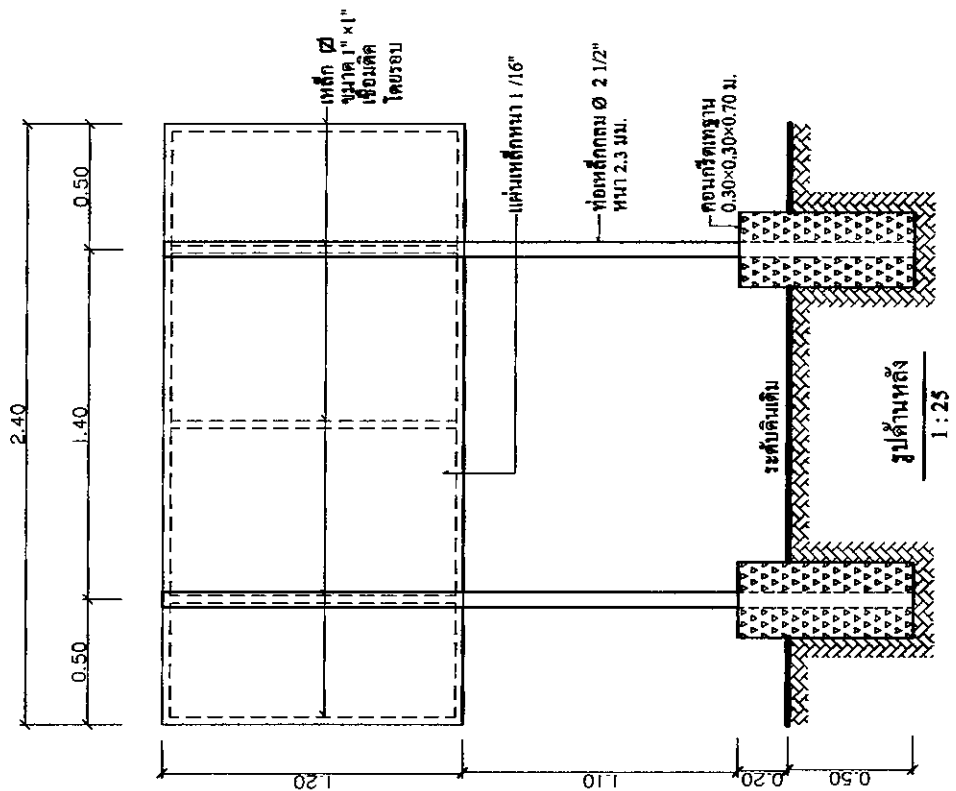

โครงการก่อสร้างของ อบต.หาดนางแก้ว

ชื่อโครงการ \_\_\_\_\_

ปริมาณงาน \_\_\_\_\_

งบประมาณ \_\_\_\_\_

วันเริ่มสัญญา \_\_\_\_\_

ผู้รับจ้าง \_\_\_\_\_

ผู้ควบคุมงาน \_\_\_\_\_

ระยะเวลารับประกันความชำรุดบกพร่องตามสัญญา วันเริ่มนับ \_\_\_\_\_

วันสิ้นสุด \_\_\_\_\_

หมายเหตุ

- เสา, แผ่นป้ายทางเท้าซีเมนต์
- ตำแหน่งตั้งเสาซีเมนต์

