

ก่อสร้างถึงน้ำประปา
หมู่บ้าน บ้านหนองกง
ขนาด 15 ลบ.ม.
สูง 15.00 เมตร
(ทรงกลมแป้น)

(นายพร ปาตร)
ผู้อำนวยการฝ่ายโยธา

(นายบท ปาทร)
รองผู้อำนวยการ

Handwritten signature: *[Signature]*

ชอน

อนุทิน

(นายสมเกียรติ สมโภชน์)
นายก อบต.หาดนางแก้ว


TITLE

SCALE not to scale

DRAWING No.

DATE _____

SHEET No

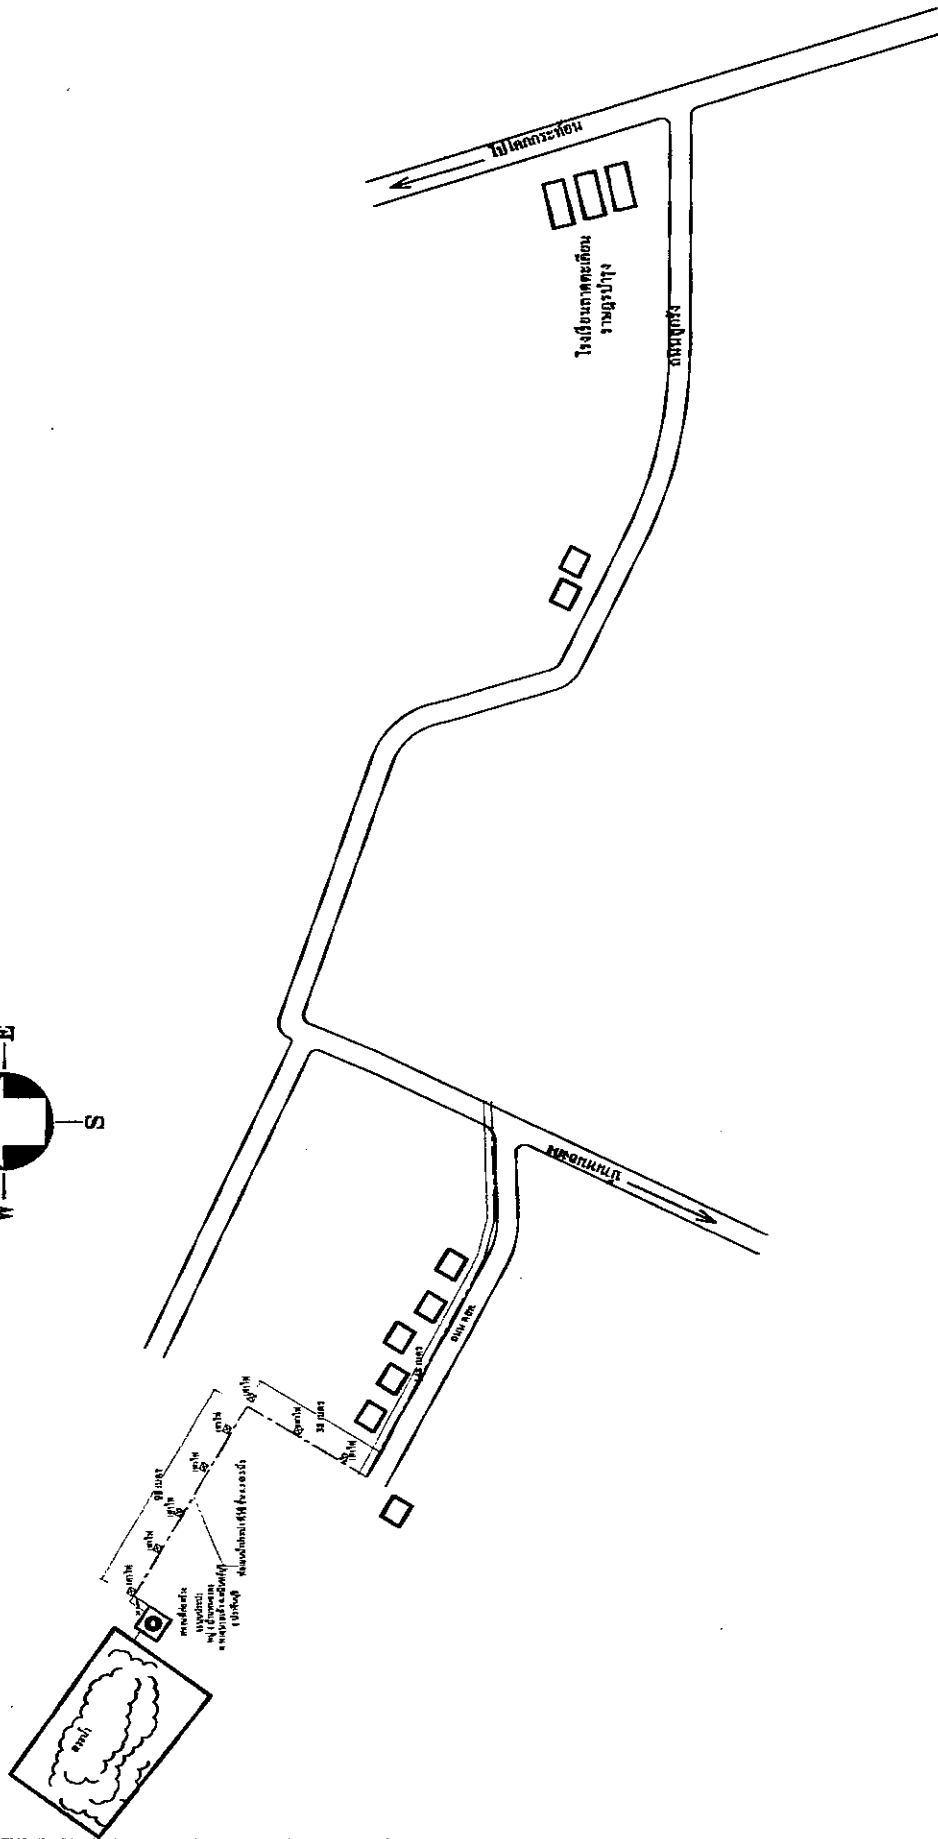

ผังบริเวณสถานที่ก่อสร้างระบบประปาหมู่ 4 ต.หาดนางแก้ว อ.กบินทร์บุรี จ.ปราจีนบุรี