



อบต. หาดนางแก้ว

โครงการปรับปรุงถนน
สถานีขนส่งผู้โดยสารเทศบาล
หมู่ที่ 1

สำรวจ

[Signature]
.....
(นายเศรษฐ ปาณช)
ผู้ช่วยนายช่างโยธา

เขียนแบบ

[Signature]
.....
(นายเศรษฐ ปาณช)
ผู้ช่วยนายช่างโยธา

ตรวจ

[Signature]
.....
(นายวิชาญ บุญทด)
.....
ผอ.กองช่าง

เห็นชอบ

[Signature]
.....
(นางกมลระภา วัฒนพฤกษ์)
.....
ผ.ก.จ.เขต
รักษาการนายช่างโยธา อบต.

อนุมัติ

.....
(นายสมเกียรติ สมภักดิ์)
.....
ปลัด อบต.
นายช่างเทคนิค อบต.


TITLE

SCALE not to scale

DRAWING No.

DATE

SHEET No

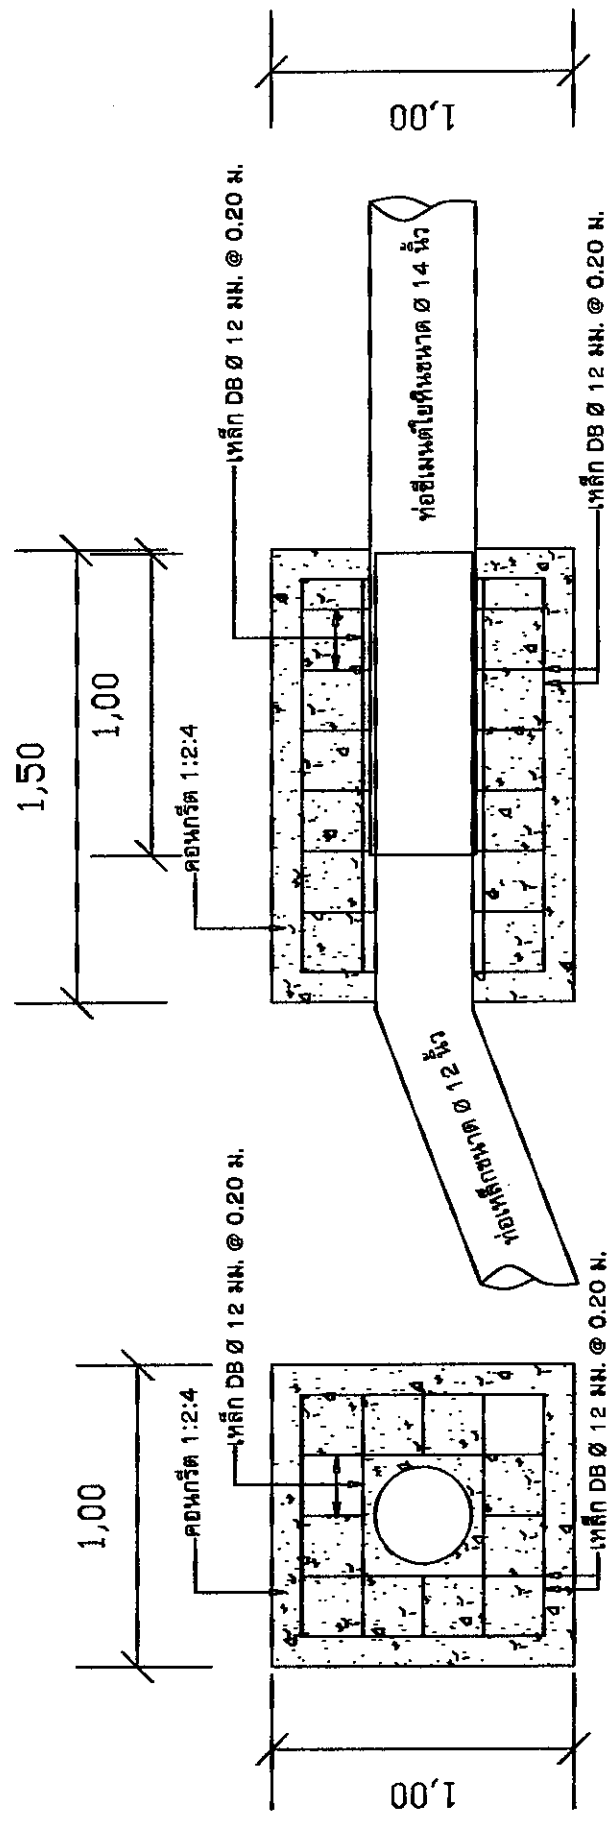

แบบขยายช่วงต่อท่อ

มาตรฐาน 1:25