

๖



อบต.พาดนงแก้ว

โครงการปรับปรุงถนนแรม
ศตาดิบุบเป็นบ้านเลขที่ ๑
หมู่ที่ ๑

สำรวจ
.....
(นายพร ปาแดง)
ผู้ควบคุมงาน

เขียนแบบ
.....
(นายพร ปาแดง)
ผู้ควบคุมงาน

ตรวจ
.....
(นายวิชา นุชชิตะสุน)
ผ.กองช่าง


เห็นชอบ
.....
(นางประภา นันทนาค)
ผ.กองช่าง

รักษาราชการแทนผ.ก.อ.อบต.
อนุมัติ


.....
(นายสมเกียรติ สมใจดี)
ปลัด อบต.
นายก อบต.พาดนงแก้ว

TITLE
SCALE not to scale
DRAWING No.
DATE
SHEET No

คอนกรีต 1:2:4 หนา 0.06 ม.

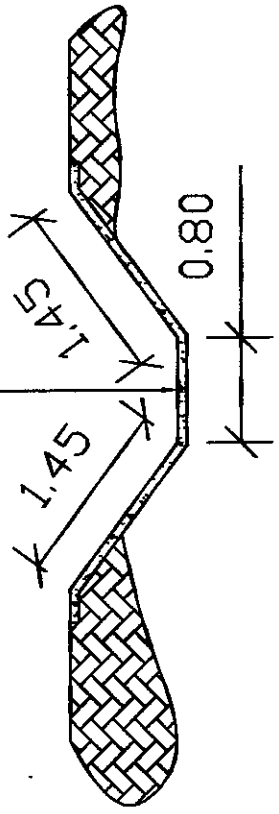

รูปตัดคลองส่งน้ำช่วงที่ 2

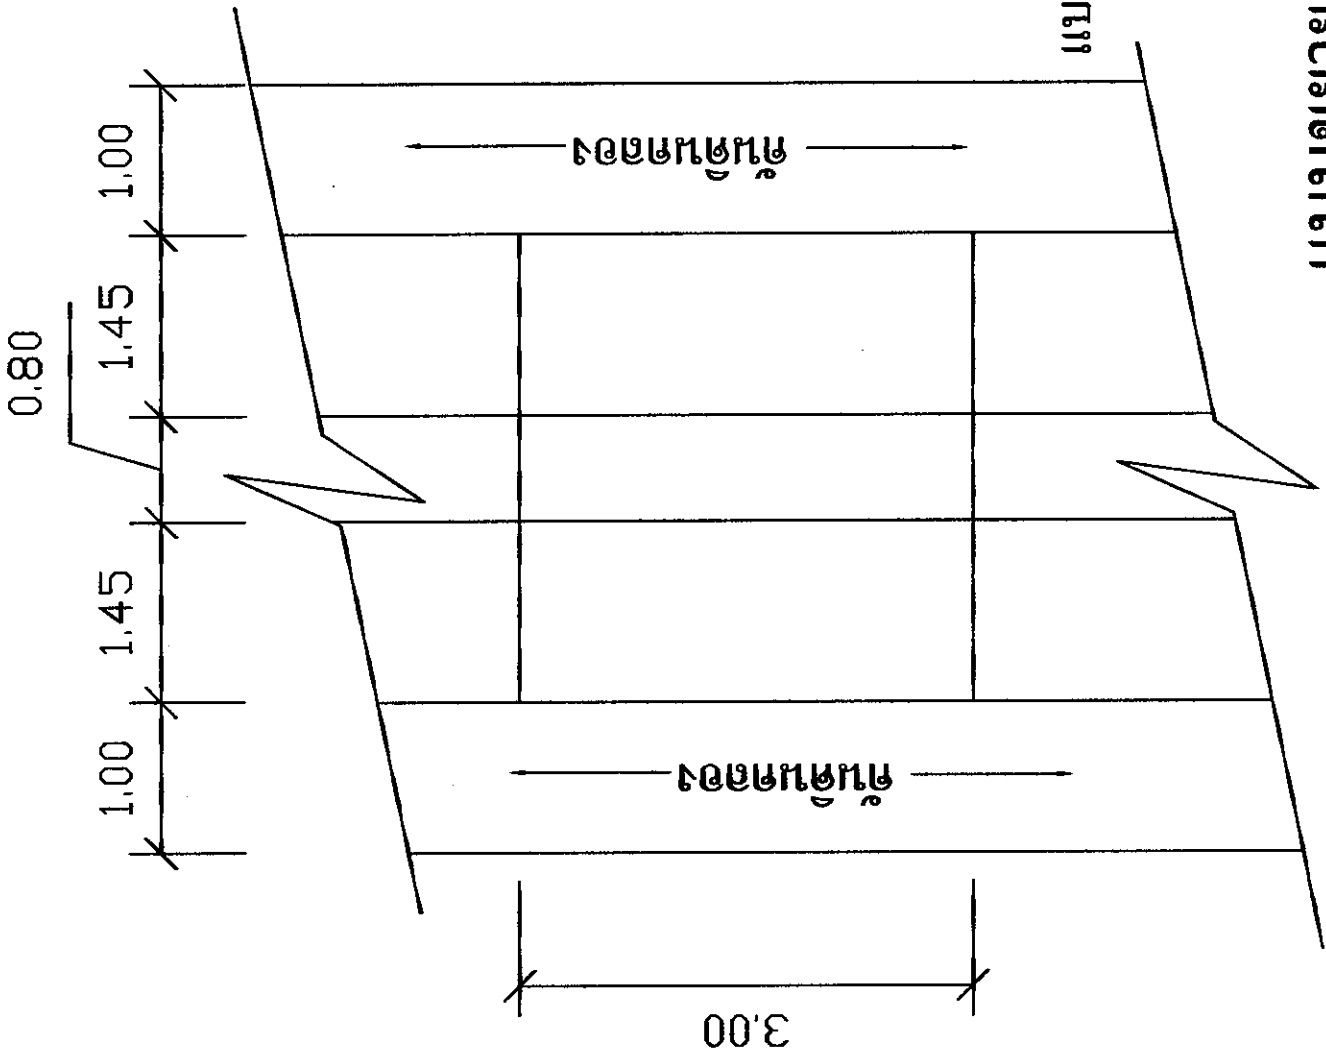

แบบแปลนคลองส่งน้ำช่วงที่ 2

แบบขยาย 1