




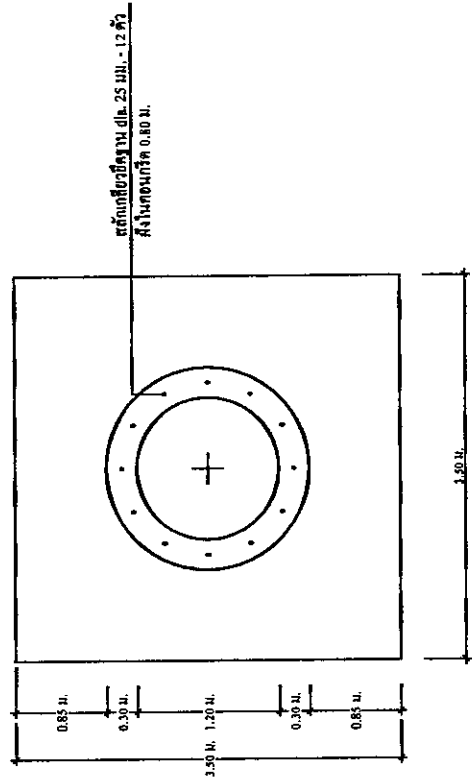

อบต. หาดนางแก้ว
ก่อสร้างใหม่ พื้นที่ 15.00 ไร่ (ประมาณ)
สำรวจ
(นายสมชาย ใจดี) ผู้ควบคุมงาน
เขียนแบบ
(นายสมชาย ใจดี) ผู้ควบคุมงาน
ตรวจ
(นายสมชาย ใจดี) ผู้ควบคุมงาน
เห็นชอบ
(นายสมชาย ใจดี) ผู้ควบคุมงาน
อนุมัติ
(นายสมชาย ใจดี) ผู้ควบคุมงาน
TITLE
SCALE not to scale
DRAWING No.
DATE
SHEET No

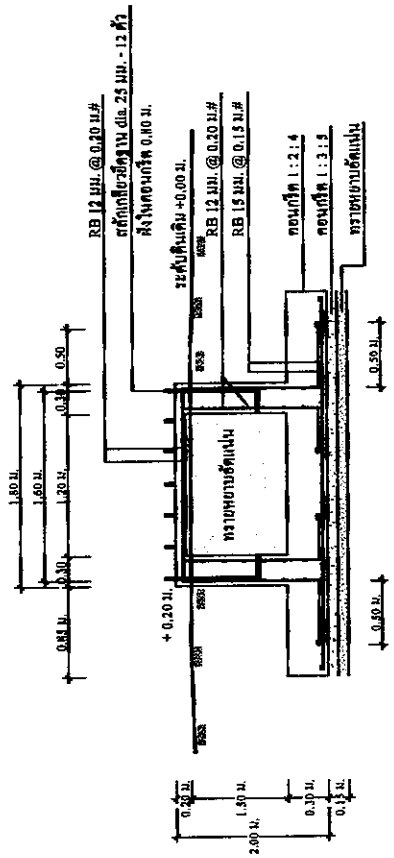

แบบขยายฐานรากหลังสูง (แบบฐานแค)

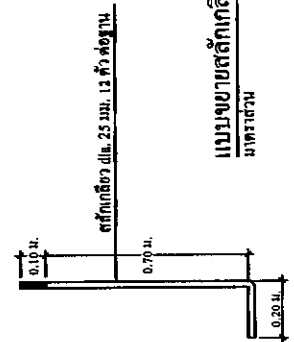

แบบขยายสลักเหล็กยาวฐาน

หมายเหตุ
แบบรูปและรายละเอียดต่าง ๆ คัดลอกมาจาก
ส่วนบริหารจัดการน้ำ สำนักงานทรัพยากรน้ำภาค 10