


	อบต.หาดนางแก้ว ก่อตั้งขึ้นโดย พหุชน บ้านหนอง พุท 16 ต.ม. พุ 16.00 เมตร (ท.ร.ม.บ.)	สำรวจ  (นายพร บัณฑิต) วิศวกรช่างสำรวจ	เขียนแบบ  (นายพร บัณฑิต) วิศวกรช่างสำรวจ	ตรวจ  (นายพร บัณฑิต) วิศวกรช่างสำรวจ	เห็นชอบ  (นายพร บัณฑิต) วิศวกรช่างสำรวจ	อนุมัติ  (นายพร บัณฑิต) วิศวกรช่างสำรวจ	TITLE (นายพร บัณฑิต) วิศวกรช่างสำรวจ	SCALE not to scale	DRAWING No.	DATE	SHEET No
---	---	---	--	--	---	---	---	---------------------------	--------------------	-------------	-----------------

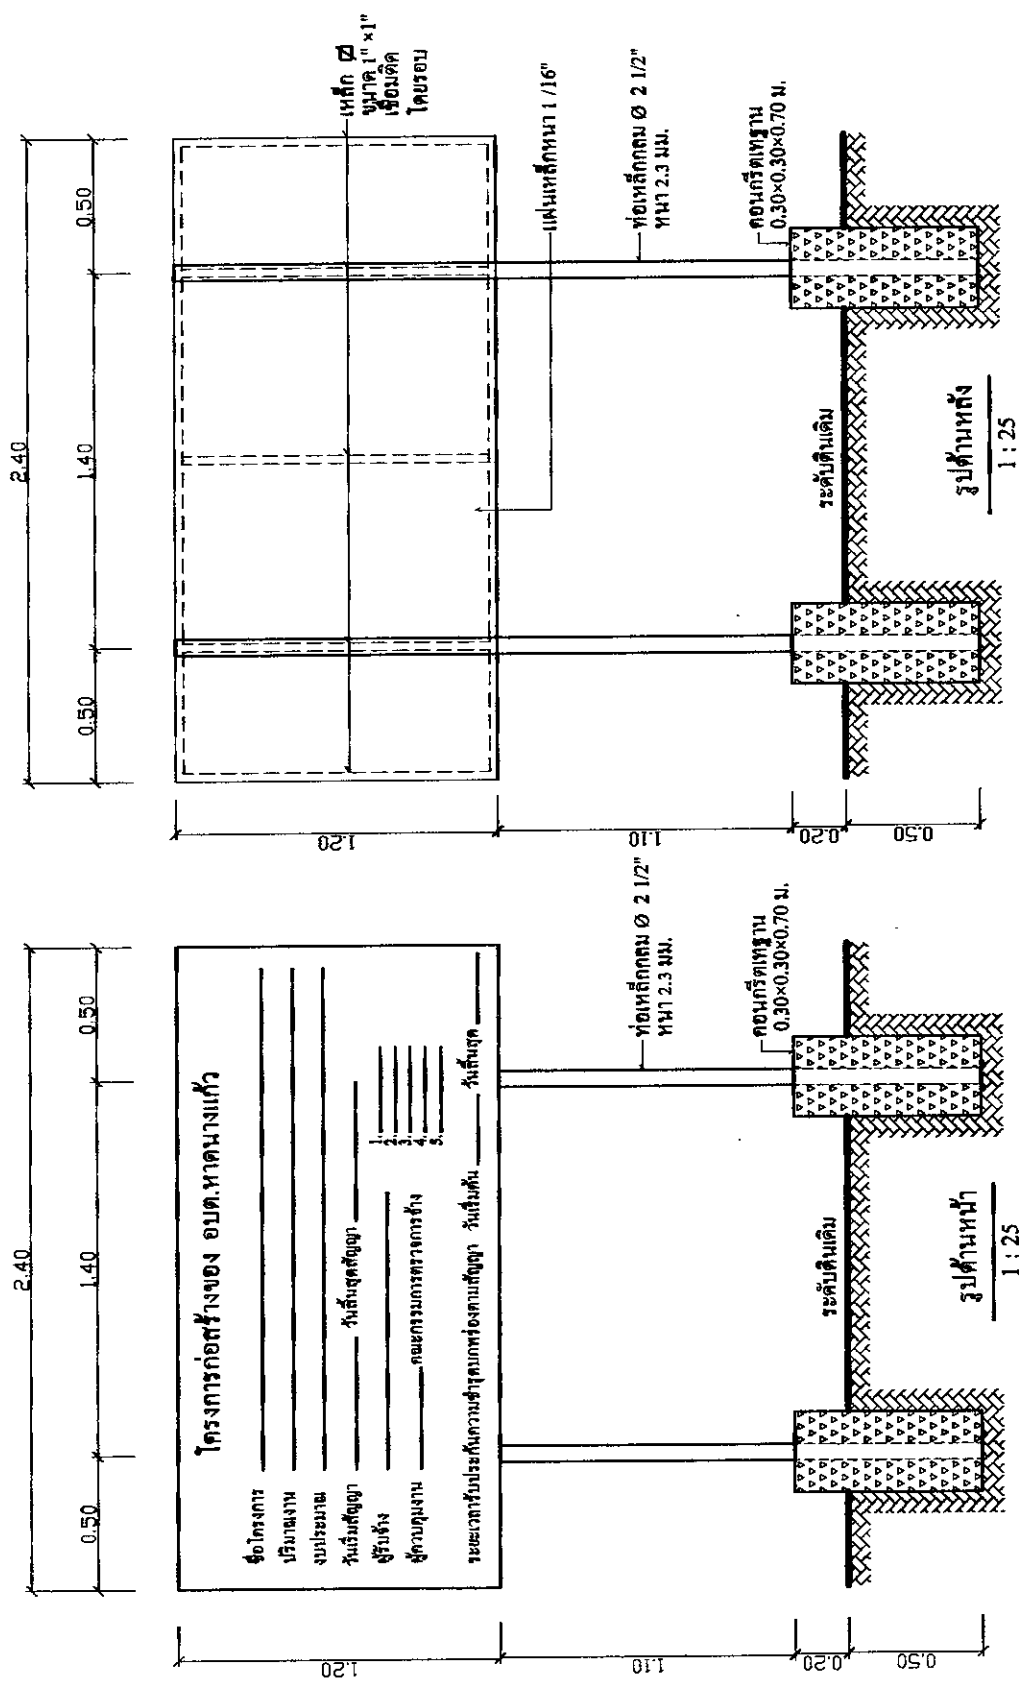

หมายเหตุ
 - เสา, แผ่นป้ายเหล็ก
 - ตัวหนังสือสีขาว

