



อบต.หาดนางแก้ว
 ก่อตั้งขึ้นโดย
 พญานา นันทพร
 ขนาด 16 คูณ 16
 ปี 16.00 เมตร
 (กรมชลประทาน)

สำรวจ
 (นายสุวิทย์ นพคุณ)
 ผู้ชำนาญการ

เขียนแบบ
 (นายสุวิทย์ นพคุณ)
 ผู้ชำนาญการ

ตรวจ
 (นายสุวิทย์ นพคุณ)
 ผู้ชำนาญการ

เห็นชอบ
 (นายสุวิทย์ นพคุณ)
 ผู้ชำนาญการ

อนุมัติ
 (นายสุวิทย์ นพคุณ)
 ผู้ชำนาญการ


TITLE

SCALE not to scale

DRAWING No.

DATE

SHEET No

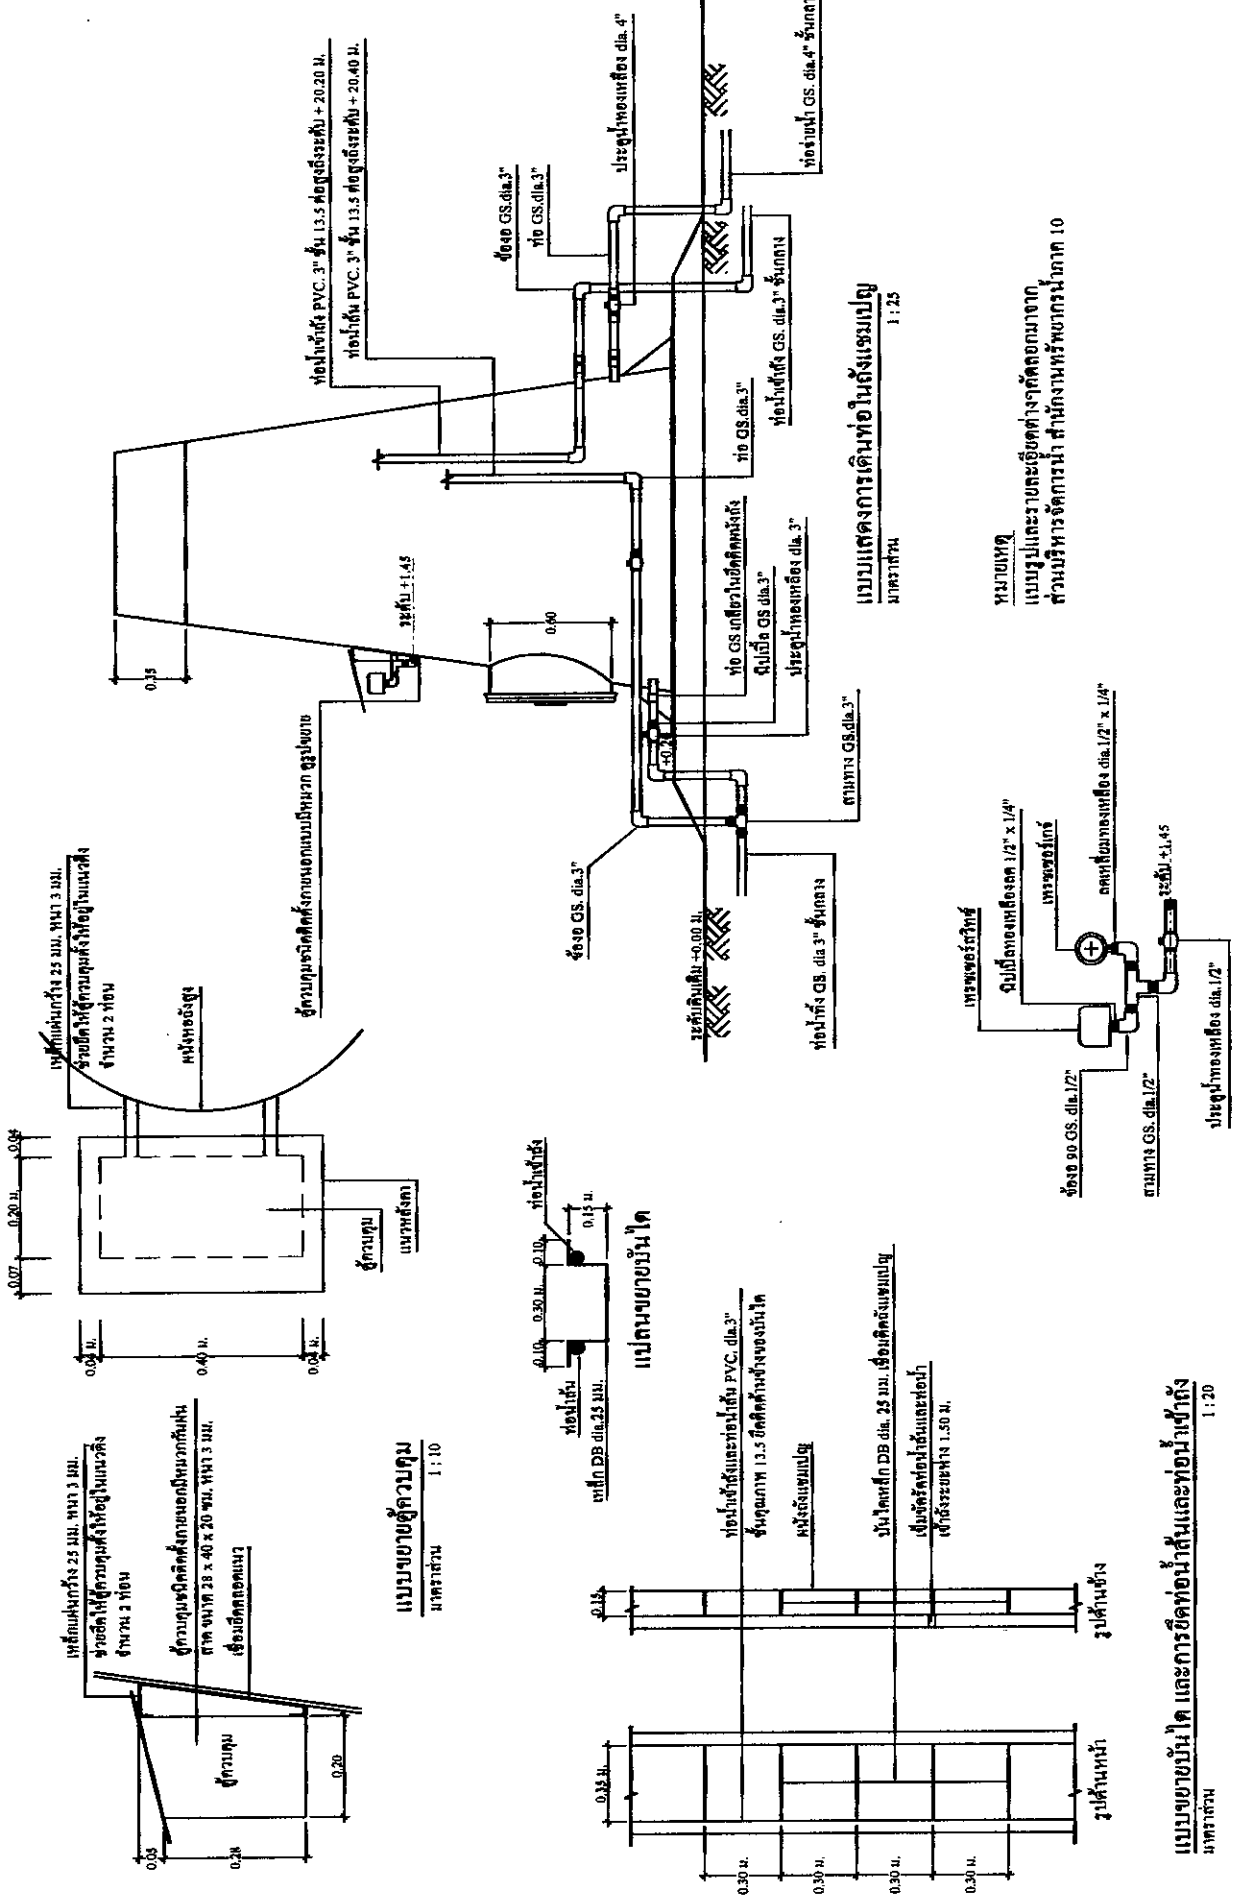

แบบขยายตู้ควบคุมและถังวัดความดัน
 มาตรฐาน
 1:20